


HAUS CERES

1. OBERGESCHOSS

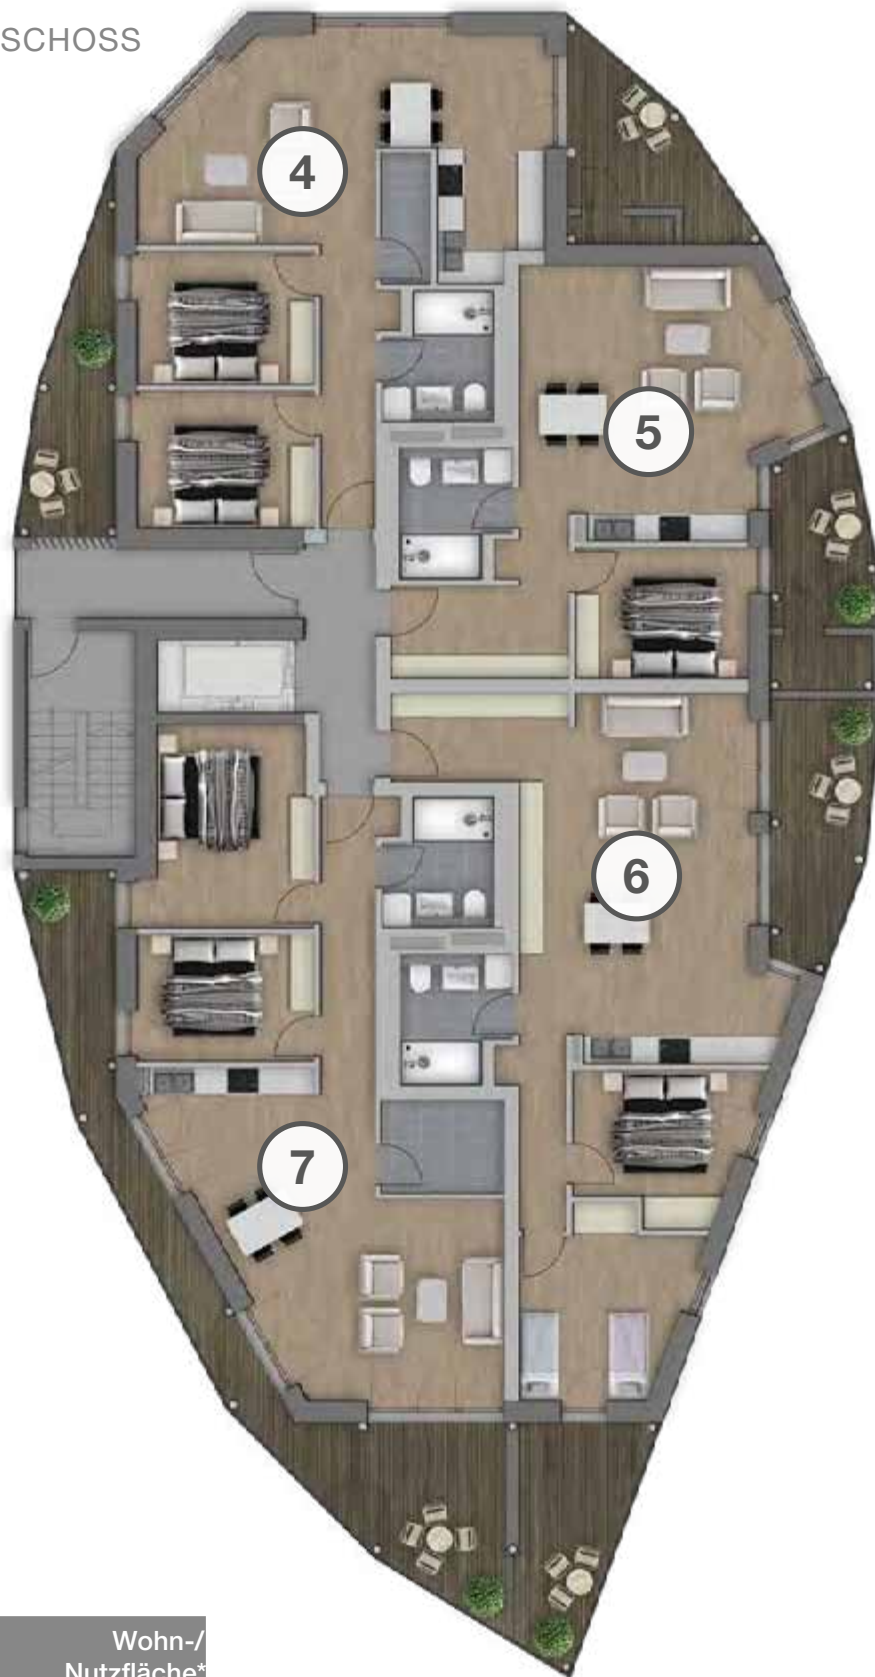

| Ferienapartment | Wohn-/ Nutzfläche* |
|-------------------|-------------------------|
| Ferienapartment 4 | ca. 89,22m ² |
| Ferienapartment 5 | ca. 67,46m ² |
| Ferienapartment 6 | ca. 94,90m ² |
| Ferienapartment 7 | ca. 99,64m ² |

Die dargestellten Grundrisse, Abbildungen und Fotos dienen lediglich der beispielhaften Darstellung und stellen keine Beschaffenheitsangaben oder ein verbindliches Angebot dar. Alle in diesem Katalog dargestellten Abbildungen und Entwürfe sind urheberrechtlich geschützt. Druckbedingt können Farbabweichungen auftreten. Änderungen und Irrtümer vorbehalten.