


HAUS CERES

3. OBERGESCHOSS

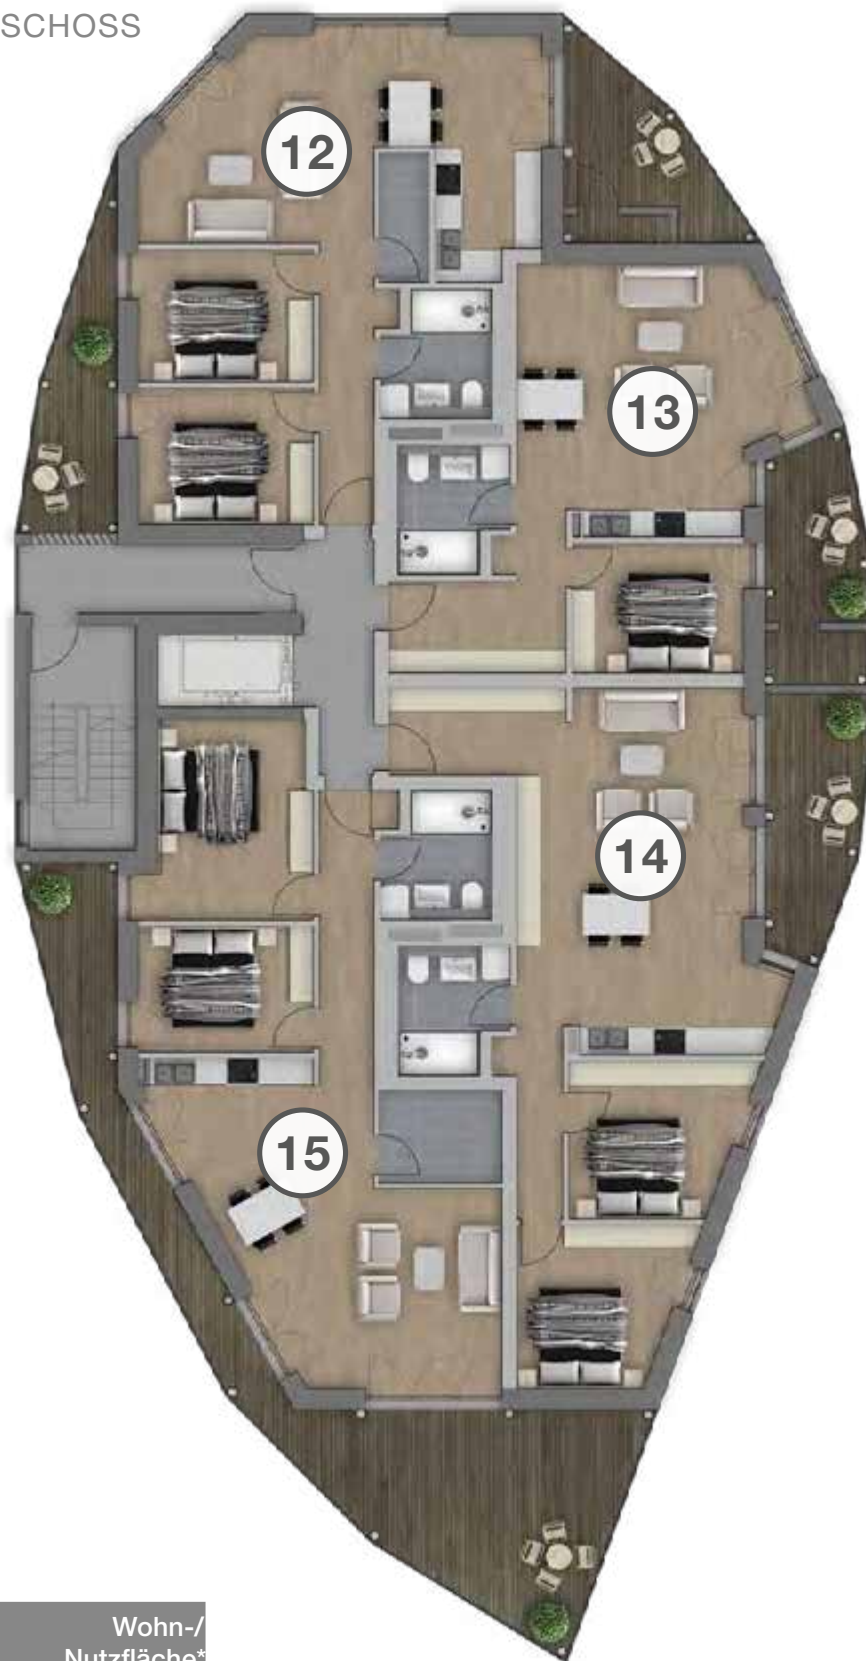

Ferienapartment	Wohn-/ Nutzfläche*
Ferienapartment 12	ca. 89,22m ²
Ferienapartment 13	ca. 67,46m ²
Ferienapartment 14	ca. 89,31m ²
Ferienapartment 15	ca. 105,86m ²

Die dargestellten Grundrisse, Abbildungen und Fotos dienen lediglich der beispielhaften Darstellung und stellen keine Beschaffenheitsangaben oder ein verbindliches Angebot dar. Alle in diesem Katalog dargestellten Abbildungen und Entwürfe sind urheberrechtlich geschützt. Druckbedingt können Farbabweichungen auftreten. Änderungen und Irrtümer vorbehalten.