


HAUS CERES

4. OBERGESCHOSS

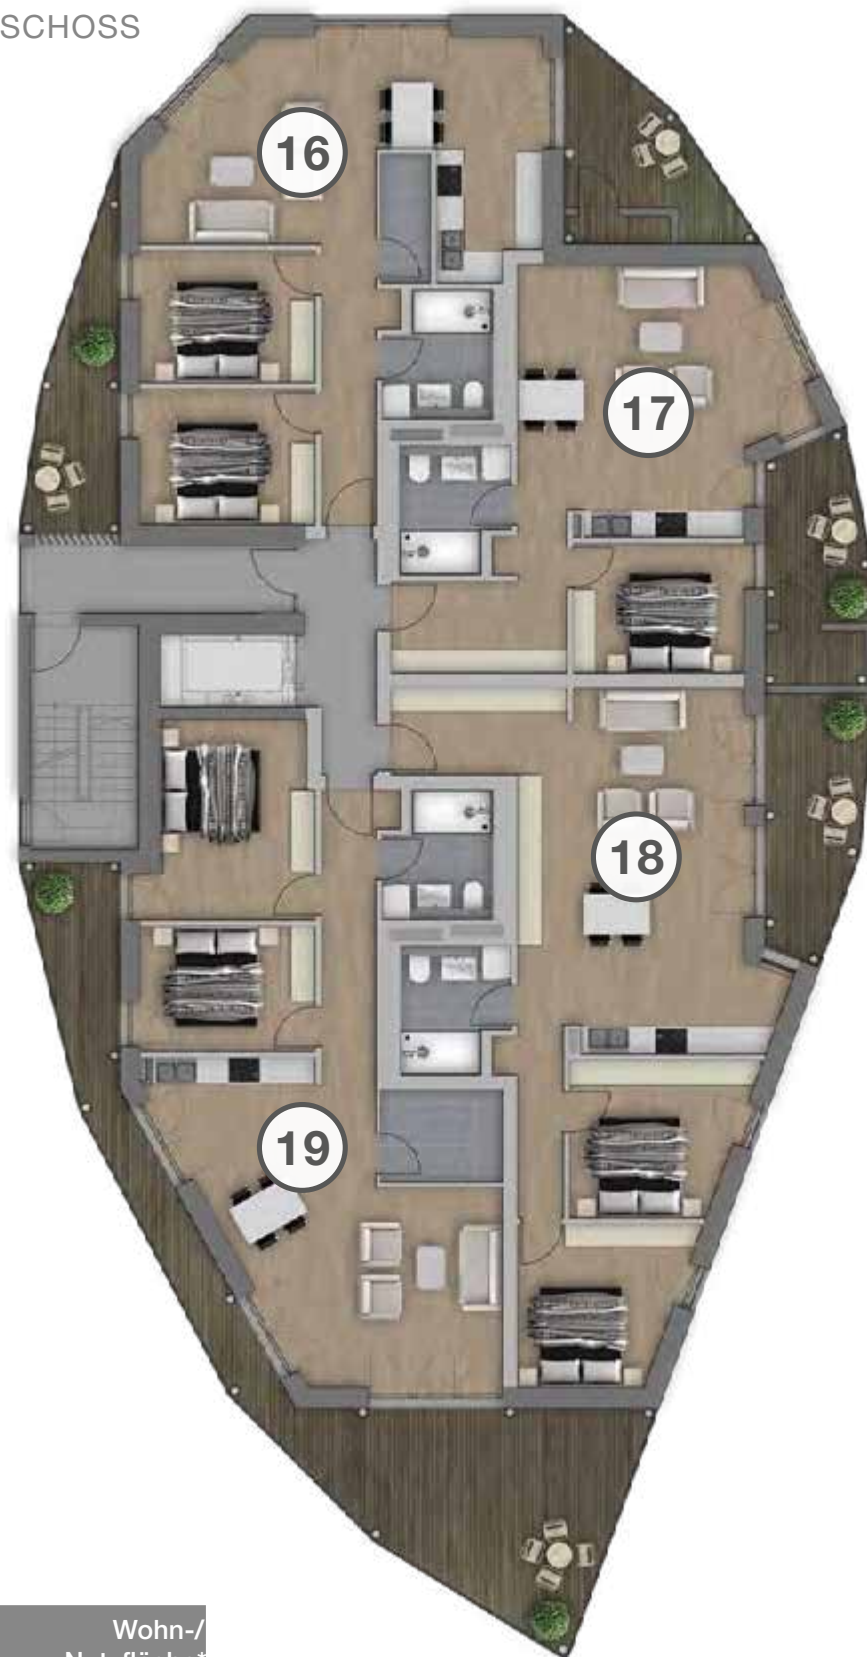

Ferienapartment	Wohn-/ Nutzfläche*
Ferienapartment 16	ca. 89,22m ²
Ferienapartment 17	ca. 67,46m ²
Ferienapartment 18	ca. 89,31m ²
Ferienapartment 19	ca. 105,86m ²

Die dargestellten Grundrisse, Abbildungen und Fotos dienen lediglich der beispielhaften Darstellung und stellen keine Beschaffenheitsangaben oder ein verbindliches Angebot dar. Alle in diesem Katalog dargestellten Abbildungen und Entwürfe sind urheberrechtlich geschützt. Druckbedingt können Farbabweichungen auftreten. Änderungen und Irrtümer vorbehalten.