




## HAUS CERES

DACHGESCHOSS  
MIT DACHTERRASSE

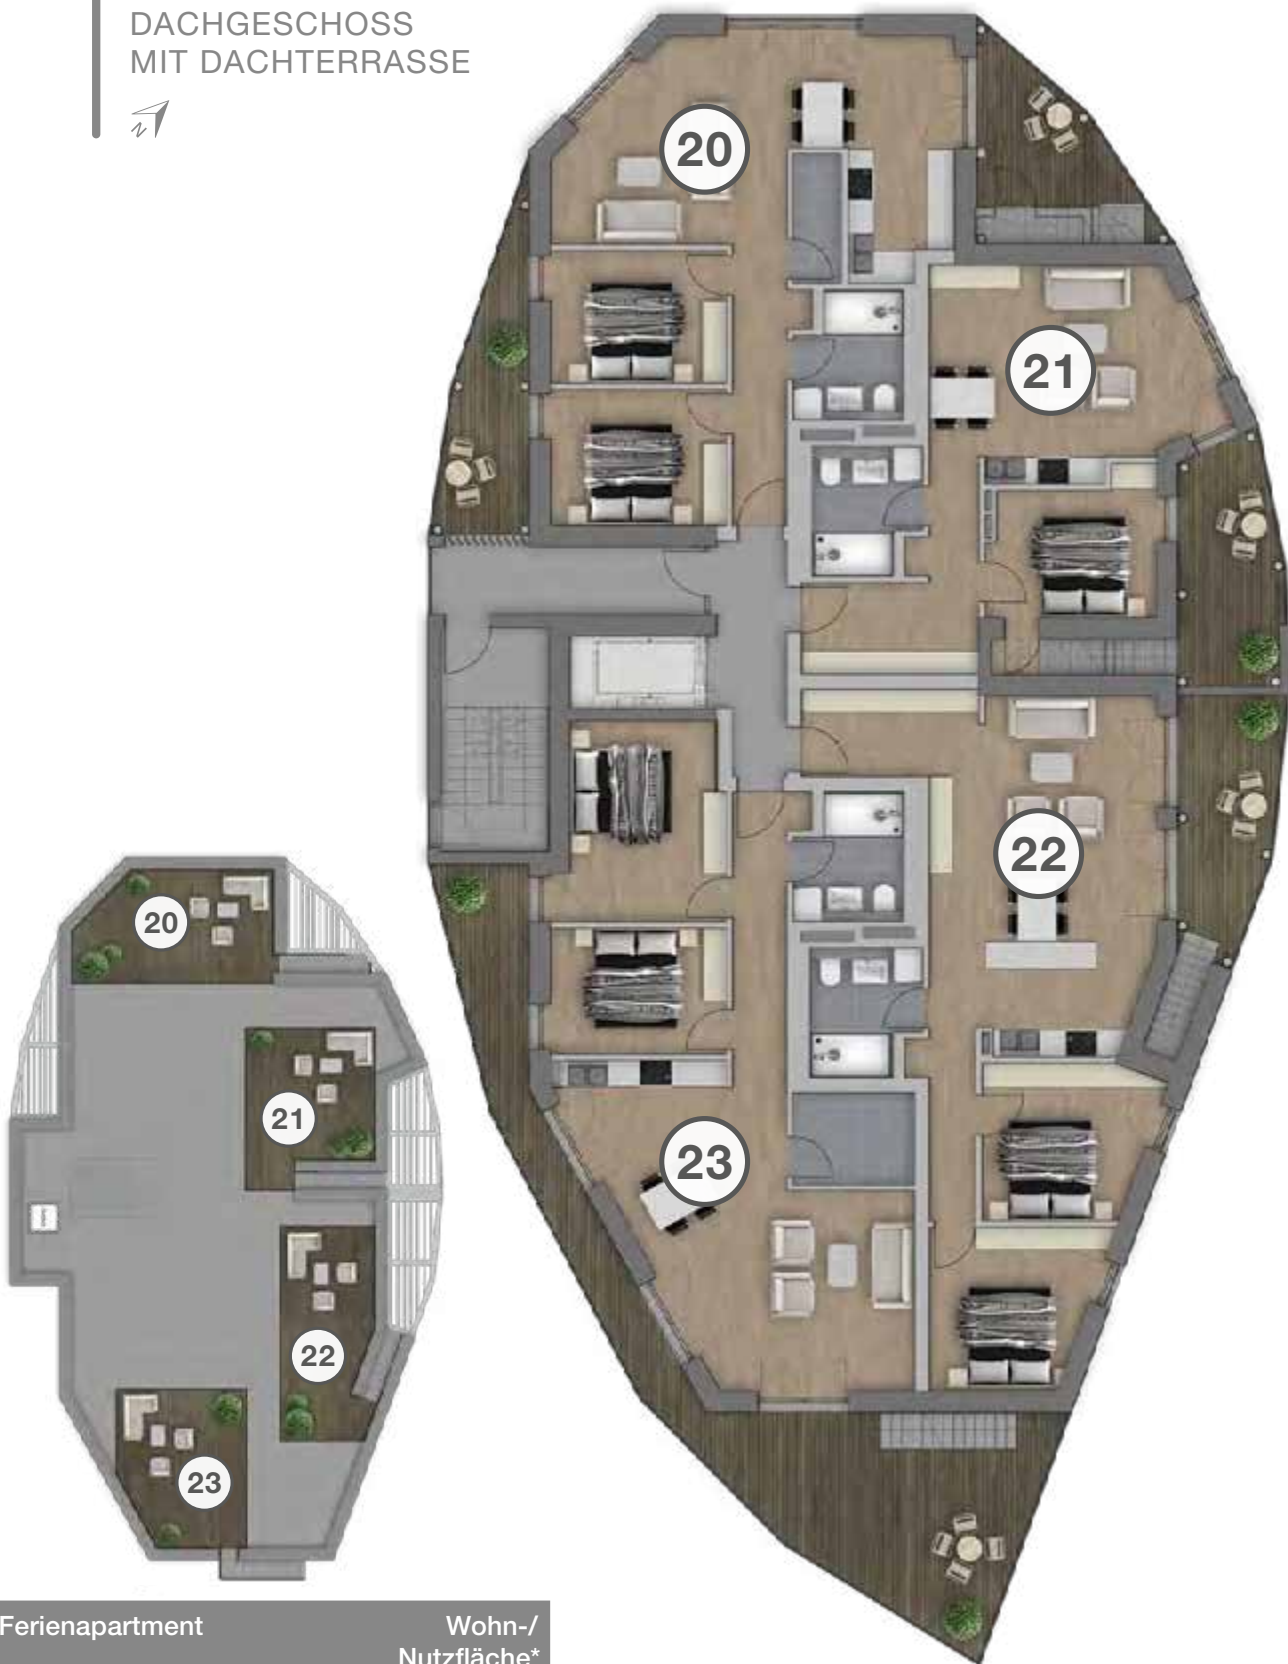

Ferienapartment	Wohn-/ Nutzfläche*
Ferienapartment 20	ca. 108,59m <sup>2</sup>
Ferienapartment 21	ca. 80,45m <sup>2</sup>
Ferienapartment 22	ca. 104,06m <sup>2</sup>
Ferienapartment 23	ca. 122,73m <sup>2</sup>

Die dargestellten Grundrisse, Abbildungen und Fotos dienen lediglich der beispielhaften Darstellung und stellen keine Beschaffenheitsangaben oder ein verbindliches Angebot dar. Alle in diesem Katalog dargestellten Abbildungen und Entwürfe sind urheberrechtlich geschützt. Druckbedingt können Farbabweichungen auftreten. Änderungen und Irrtümer vorbehalten.