




HAUS HERA

ERDGESCHOSS



Eingang Apt. 10

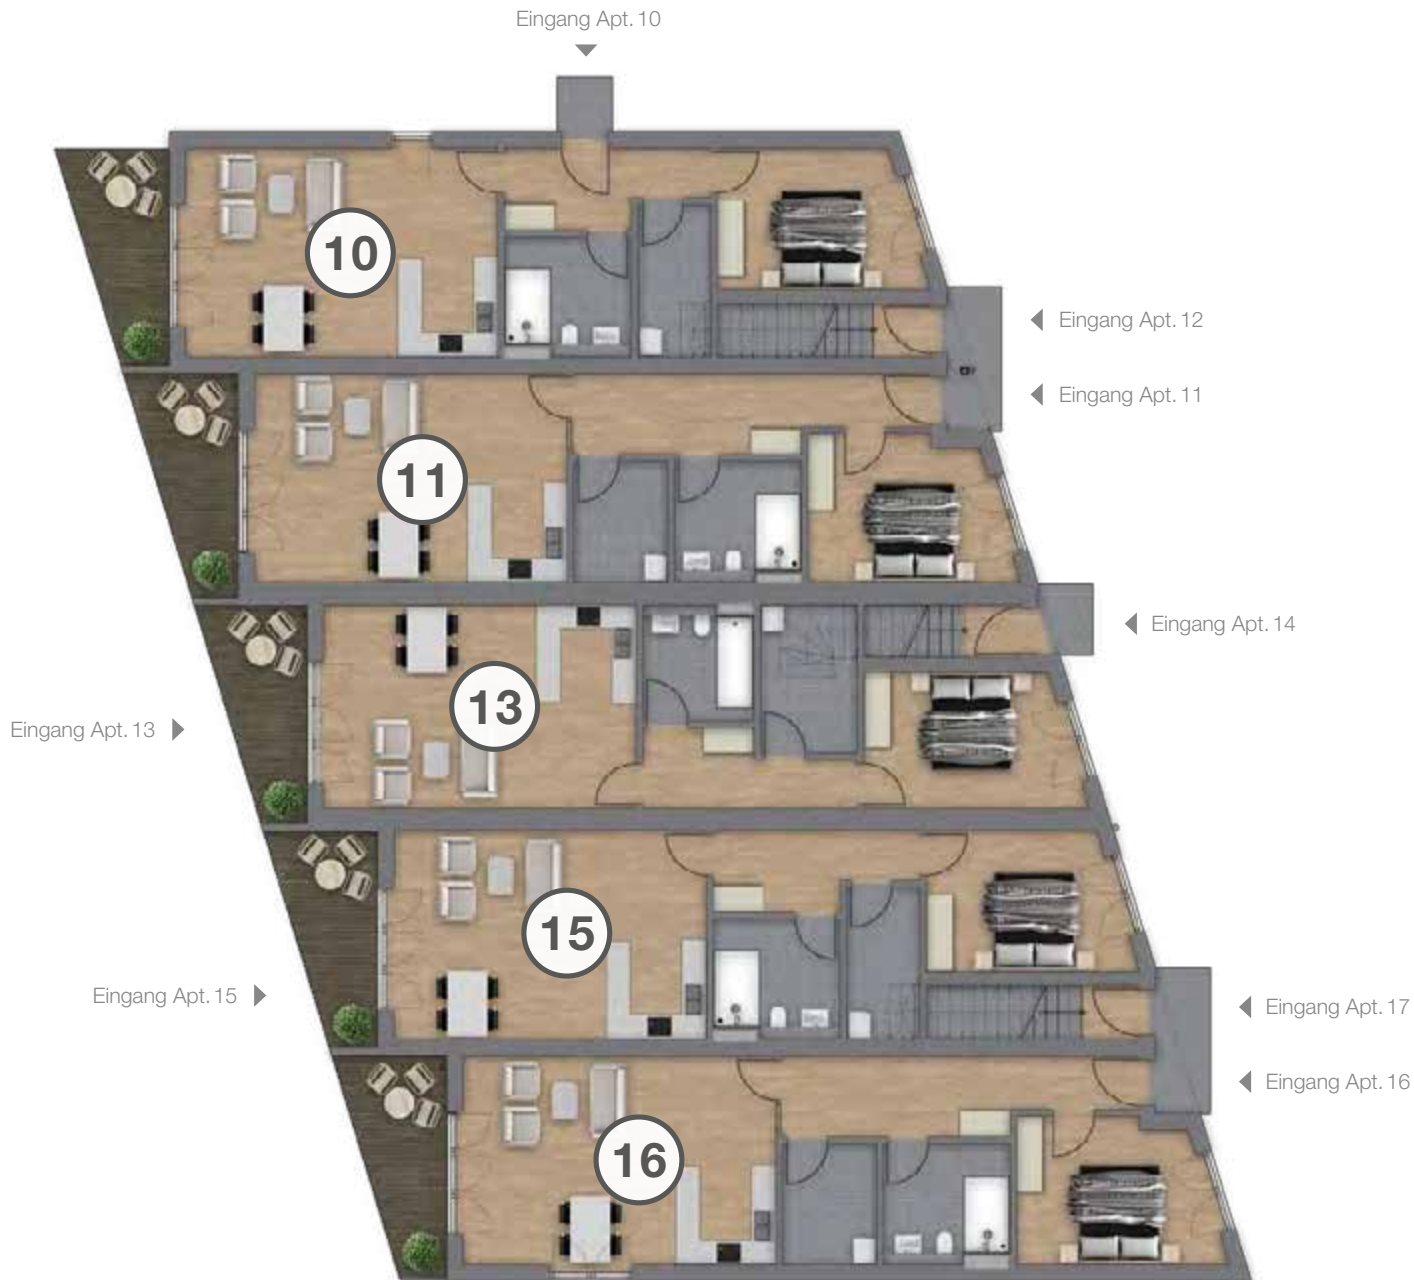

Ferienapartment

Wohn-/ Nutzfläche*

Ferienapartment 10	ca. 67,07 m ²
Ferienapartment 11	ca. 73,01 m ²
Ferienapartment 13	ca. 66,14 m ²
Ferienapartment 15	ca. 67,07 m ²
Ferienapartment 16	ca. 73,01 m ²

Die dargestellten Grundrisse, Abbildungen und Fotos dienen lediglich der beispielhaften Darstellung und stellen keine Beschaffenheitsangaben oder ein verbindliches Angebot dar. Alle in diesem Katalog dargestellten Abbildungen und Entwürfe sind urheberrechtlich geschützt. Druckbedingt können Farbabweichungen auftreten. Änderungen und Irrtümer vorbehalten.