




LEGENDE

WEG-Grenze	Stellplatz	Grundstück gesamt
Flurstücksgrenze	Zusätzlicher Stellplatz	WEG 1
Flurstücksnummer	Terrassen	WEG 2
Hausnummer	Erschließungstraße "An den Pütten"	WEG 3
Nummer Wohneinheit	Fußweg	WEG 4
Abstellraum	Wasser	Sondernutzungsfläche

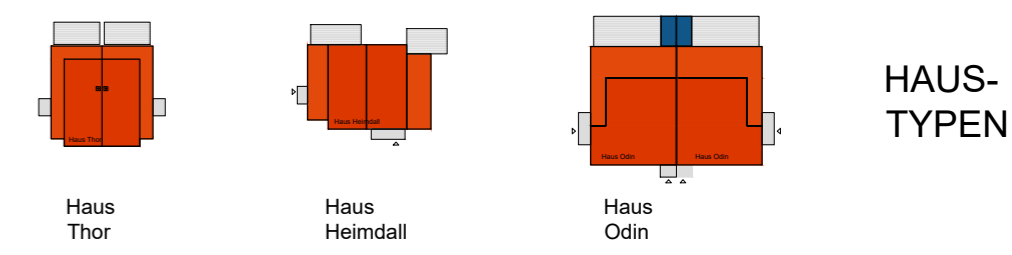

Schlesische Straße 28 - 10997 Berlin Tel: +49 (0)30 347 937 0 Mail: info@staehr-partner.com					stæhr+partner architekten	
PROJEKT: NORDSEERESORT TOSSENS An den Pütten 1 - 22a, 26969 Butjadingen					PROJEKT-NR.: 18018	
PLANINHALT: ÜBERSICHTSPLAN					MASSSTAB: 1:750	
DATUM	GEZEICHNET	REVISION	GEPRÜFT	DATEI:	PLAN-NR.:	REV.
NAME	RC/TAP			18018 70101_LP_A2	70100	

